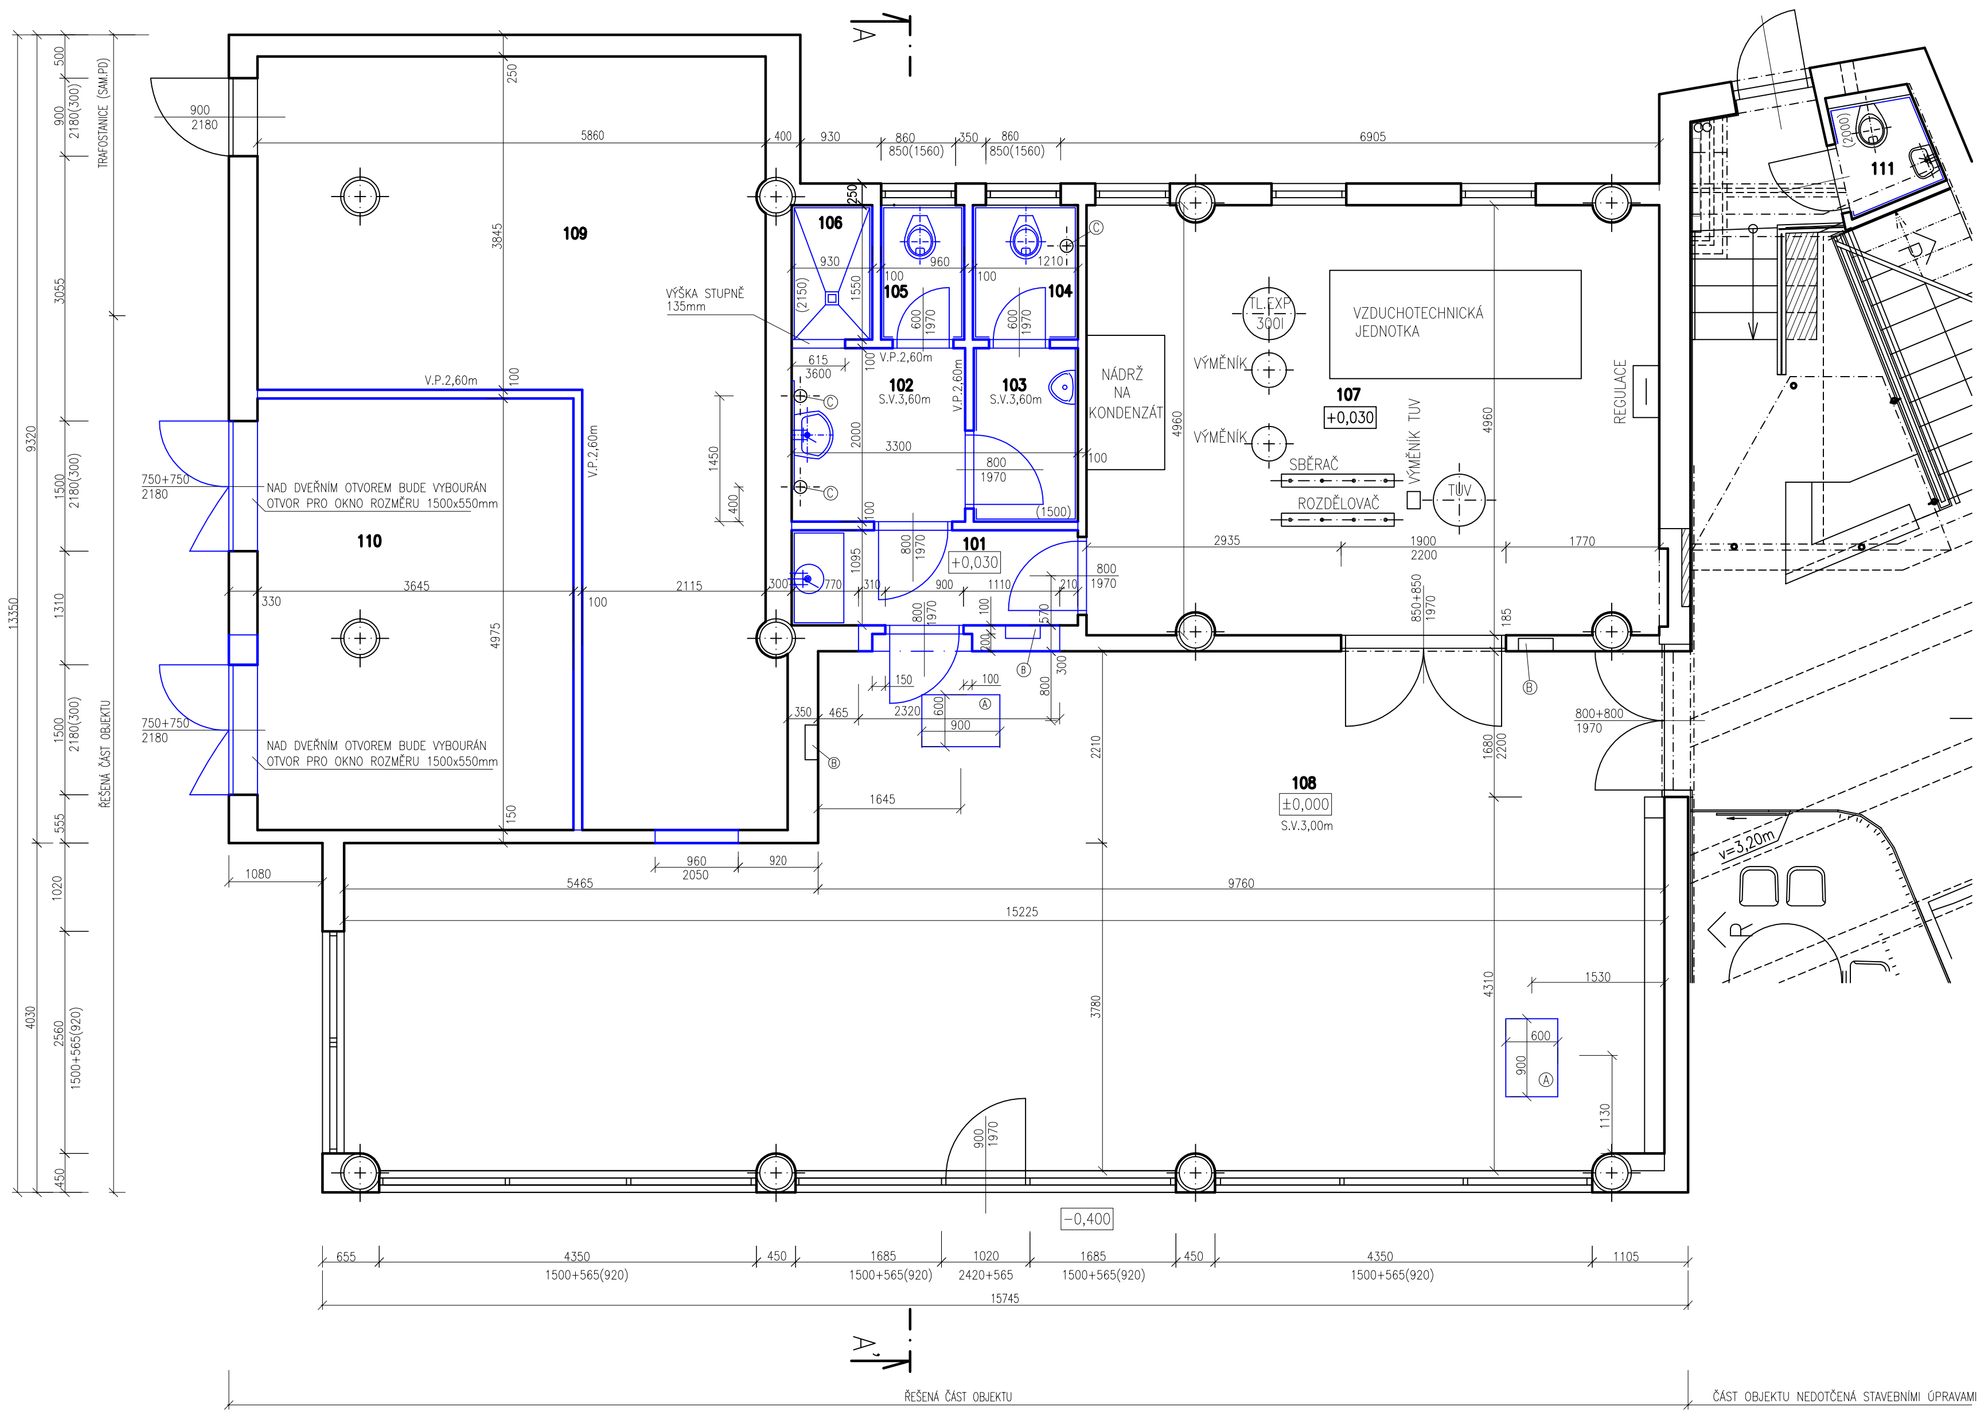

LEGENDA MÍSTNOSTÍ

ČÍSLO MÍST.	ÚČEL MÍSTNOSTI	PLOCHA m²	PODLAHA	STROPY	STĚNY
101	CHODBA	3,61	KERAMICKÁ DLAŽBA (P2)	OMÍTKA+MALBA	OMÍTKA
102	PŘEDSÍŇ WC	6,66	KERAMICKÁ DLAŽBA (P2)	OMÍTKA+MALBA	OMÍTKA
103	PISOÁR	2,40	KERAMICKÁ DLAŽBA (P2)	OMÍTKA+MALBA KER.OBKLAD	OMÍTKA
104	WC MUŽI	1,87	KERAMICKÁ DLAŽBA (P2)	OMÍTKA+MALBA KER.OBKLAD	OMÍTKA
105	WC ŽENY	1,50	KERAMICKÁ DLAŽBA (P2)	OMÍTKA+MALBA KER.OBKLAD	OMÍTKA
106	SPRCHA	1,44	KERAMICKÁ DLAŽBA (P2)	OMÍTKA+MALBA KER.OBKLAD	OMÍTKA
107	VÝMĚNÍKOVÁ STANICE	32,75	KERAMICKÁ DLAŽBA (P4)	OMÍTKA+MALBA	OMÍTKA
108	ZASEDACÍ MÍSTNOST	78,91	KERAMICKÁ DLAŽBA (P1)	SDK PODHLED	OMÍTKA
109	TRAFOSTANICE	33,83	BETONOVÁ MAZANINA (P3)	OMÍTKA+MALBA	OMÍTKA
110	TRAFOSTANICE	18,13	BETONOVÁ MAZANINA (P3)	OMÍTKA+MALBA	OMÍTKA
111	WC	1,14	KERAMICKÁ DLAŽBA (P1)	OMÍTKA+MALBA KER.OBKLAD	OMÍTKA

LEGENDA HMOT A MATERIÁLŮ

STÁVAJÍCÍ ZDIVO

BOURANÉ KONSTRUKCE

PŘEDPOKLÁDANÁ SKLADBA PODLAHY

(P1)
- KERAMICKÁ DLAŽBA
- FLEXIBILNÍ LEPIDLO
- BETONOVÁ MAZANINA
- TEPELNÁ IZOLACE
- HYDROIZOLACE
- VYZTUŽENÝ PODKLADNÍ BETON
- ZHUTNĚNÝ NÁSYP
- ROSTLÁ ZEMINA

(P2)
- KERAMICKÁ DLAŽBA
- FLEXIBILNÍ LEPIDLO
- PŮVODNÍ KERAMICKÁ DLAŽBA
- FLEXIBILNÍ LEPIDLO
- BETONOVÁ MAZANINA
- TEPELNÁ IZOLACE
- HYDROIZOLACE
- VYZTUŽENÝ PODKLADNÍ BETON
- ZHUTNĚNÝ NÁSYP
- ROSTLÁ ZEMINA

(P3)
- BETONOVÁ MAZANINA
- TEPELNÁ IZOLACE
- HYDROIZOLACE
- VYZTUŽENÝ PODKLADNÍ BETON
- ZHUTNĚNÝ NÁSYP
- ROSTLÁ ZEMINA

(P4)
- KERAMICKÁ DLAŽBA
- FLEXIBILNÍ LEPIDLO
- PŮVODNÍ KERAMICKÁ DLAŽBA
- FLEXIBILNÍ LEPIDLO
- BETONOVÁ MAZANINA
- TEPELNÁ IZOLACE
- HYDROIZOLACE
- VYZTUŽENÝ PODKLADNÍ BETON
- ZHUTNĚNÝ NÁSYP
- ROSTLÁ ZEMINA

LEGENDA PRVKŮ

(A) – KANALIZAČNÍ ŠACHTA

(B) – STÁVAJÍCÍ EL. ROZVADĚČ

(C) – KANALIZAČNÍ POTRUBÍ ø 110mm, SPODNÍ ČÁST POTRUBÍ ø 150mm

POZNÁMKA

- BUDE ODSTRANĚNA STÁVAJÍCÍ KLIMATIZACE VČETNĚ ROZVODŮ A PŘÍSLUŠENSTVÍ
- V PŘÍPADĚ REALIZACE NOVÉHO OTVORU BUDE OSAZEN VE STÁVAJÍCÍM ZDIVU PŘEKLAD Z OCELOVÉHO I PROFILU, V NOVĚ VYBUDOVANÉ STĚNĚ VYZTUŽENÝ PÓROBETONOVÝ PŘEKLAD
- BUDE ODSTRANĚNA STÁVAJÍCÍ KLIMATIZACE VČETNĚ ROZVODŮ A PŘÍSLUŠENSTVÍ

±0,000 = PODLAHA 1.N.P

VED.PROJEKTANT	ODPOV.PROJ.	VYPRACOVAL	KONTROLOVAL	
Ing. Bránský	Ing. J. Bránský	Ing. Monika Jakubcová	Ing. Bránský	Abras

OÚ Brno	MČ Brno-město	FORMÁT 6 A4	KOPIE
INVESTOR Státní úřad inspekce práce, Kolářská 451/13, Město, 74601 Opava		DATUM 01/2015	
STAVBA OIP BRNO REKONSTRUKCE KANALIZACE A VYBUDOVÁNÍ SOCIÁLNÍHO ZAŘÍZENÍ		STUPEŇ DPS	
		ZAK.ČÍS. 33.6980.3.2.	
		MĚŘ. 1:50	
OBSAH BOURACÍ PRÁCE PŮDORYS 1.NP		ČÍS. VÝKR. 4	ČÁST D.1.1.b.