



LEGENDA MÍSTNOSTÍ

ČÍSLO MÍST.	ÚČEL MÍSTNOSTI	PLOCHA M ²	PODLAHA	STROPY	STĚNY	POZNÁMKA
101	KUCHYŇKA	2,94	KERAMICKÁ DLAŽBA KER.SOKL V.=80mm	SDK KAZETOVÝ PODHLÉD	OMÍTKA KER.OBKLAĐ SOUČÁSTI KUCHYŇSKÉ LINKY	AXIÁLNÍ ODVĚTRÁNÍ
102	PŘEDSÍŇ WC	2,73	KERAMICKÁ DLAŽBA R9	SDK KAZETOVÝ PODHLÉD	OMÍTKA KER.OBKLAĐ V.=2410mm	AXIÁLNÍ ODVĚTRÁNÍ
103	PISOAR	1,30	KERAMICKÁ DLAŽBA R9	SDK KAZETOVÝ PODHLÉD	OMÍTKA KER.OBKLAĐ V.=2410mm	AXIÁLNÍ ODVĚTRÁNÍ
104	WC MUŽI	1,28	KERAMICKÁ DLAŽBA R9	SDK KAZETOVÝ PODHLÉD	OMÍTKA KER.OBKLAĐ V.=2410mm	
105	WC ŽENY	1,33	KERAMICKÁ DLAŽBA R9	SDK KAZETOVÝ PODHLÉD	OMÍTKA KER.OBKLAĐ V.=2410mm	
106	PŘEDSÍŇ WC	1,02	KERAMICKÁ DLAŽBA R9	SDK KAZETOVÝ PODHLÉD	OMÍTKA KER.OBKLAĐ V.=2410mm	AXIÁLNÍ ODVĚTRÁNÍ
107	VÝMĚNIKOVÁ STANICE	32,75	STAVAJÍCÍ KERAMICKÁ DLAŽBA KER.SOKL V.=80mm	STAVAJÍCÍ OMÍTKA+MALBA	STAVAJÍCÍ OMÍTKA	
108	ZASEDACÍ MÍSTNOST	78,91	KERAMICKÁ DLAŽBA R9 KER.SOKL V.=80mm	STAVAJÍCÍ SDK KAZETOVÝ PODHLÉD	STAVAJÍCÍ OMÍTKA	
109	PŘEDSÍŇ WC	2,97	KERAMICKÁ DLAŽBA R9 KER.SOKL V.=80mm	SDK KAZETOVÝ PODHLÉD	OMÍTKA	
110	ÚDRŽBA	34,75	KERAMICKÁ DLAŽBA R9 KER.SOKL V.=80mm	STAVAJÍCÍ OMÍTKA+MALBA	STAVAJÍCÍ OMÍTKA	
111	TRAFOKOMORA	9,65	BETONOVÁ MAZANINA	STAVAJÍCÍ OMÍTKA+MALBA	STAVAJÍCÍ OMÍTKA	NENÍ PŘEDMĚTEM PD (SAM. ČÁST)
112	ROZVODNA VN+NN	6,14	BETONOVÁ MAZANINA	STAVAJÍCÍ OMÍTKA+MALBA	STAVAJÍCÍ OMÍTKA	NENÍ PŘEDMĚTEM PD (SAM. ČÁST)
113	WC	1,14	KERAMICKÁ DLAŽBA R9	STAVAJÍCÍ OMÍTKA+MALBA	OMÍTKA KER.OBKLAĐ V.=2050mm	

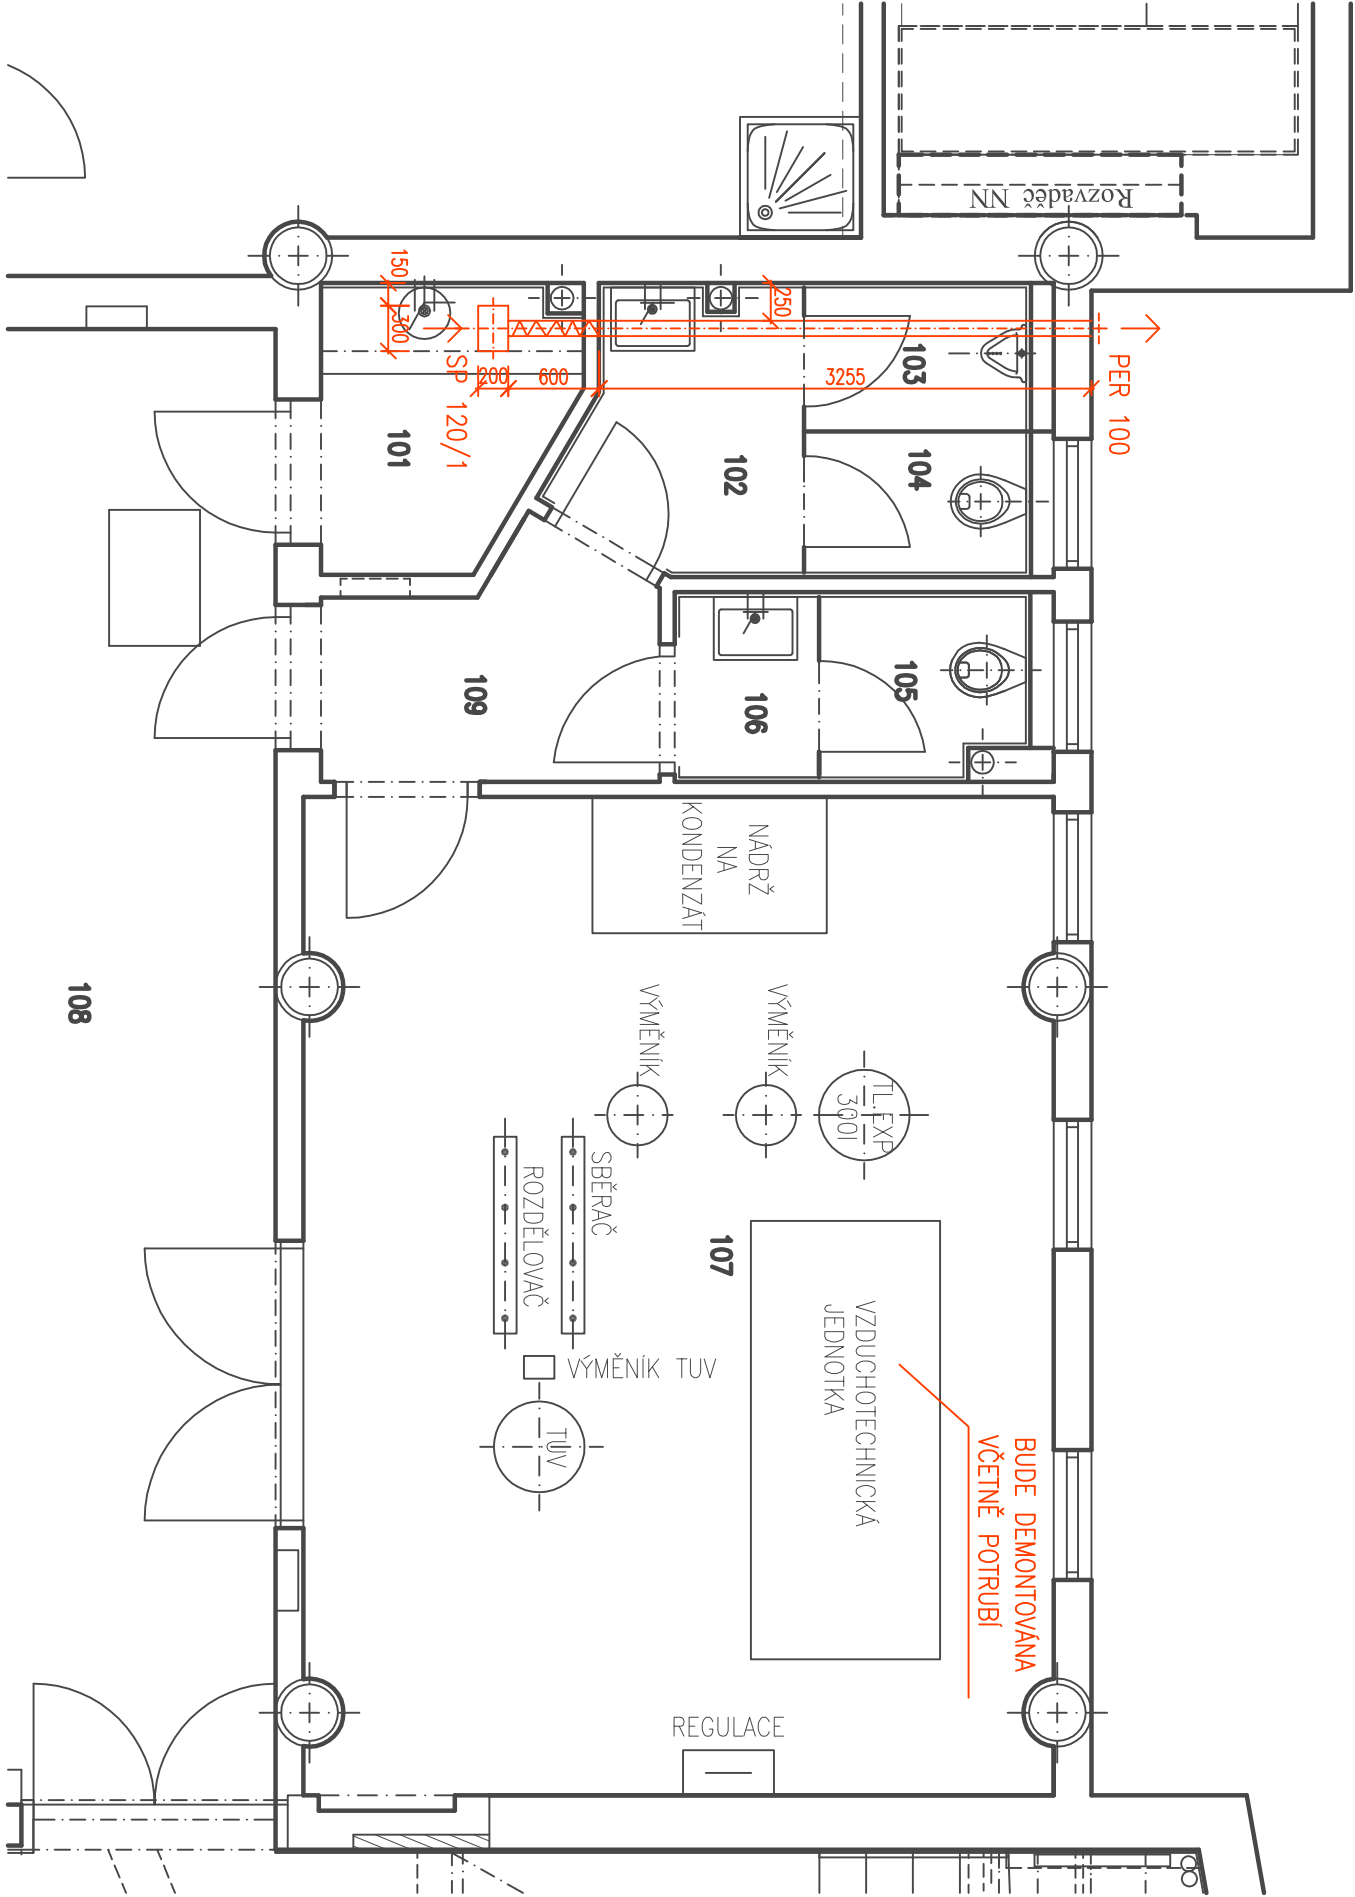

±0,000 = PODLAHA 1.N.P

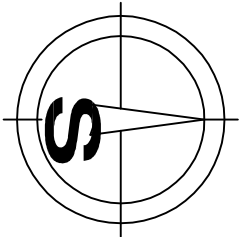

VED.PROJEKTANT	ODPOV.PROJ.	VYPRACOVAL	KONTROLOVAL		
Ing. Bránský	A. Šejtík	A. Šejtík	Ing. Bránský		
OÚ Brno		MÚ Brno-město		FORMÁT	2 A4
INVESTOR		Státní úřad inspekce práce, Koliářská 451/13, Město, 74601 Opava		DATUM	01/2015
STAVBA		OP BRNO		STUPEŇ	DPS
OBSAH		TECHNICKÁ PROSTŘEDÍ – VZDUCHOTECHNIKA		ZAK.ČÍS. 33.6980.3.2.	
				MĚR. 1:50	
PŮDORYS 1.NP		ČÍS. VYKR.		ČÁST	
		1		D.1.4.3.b.	