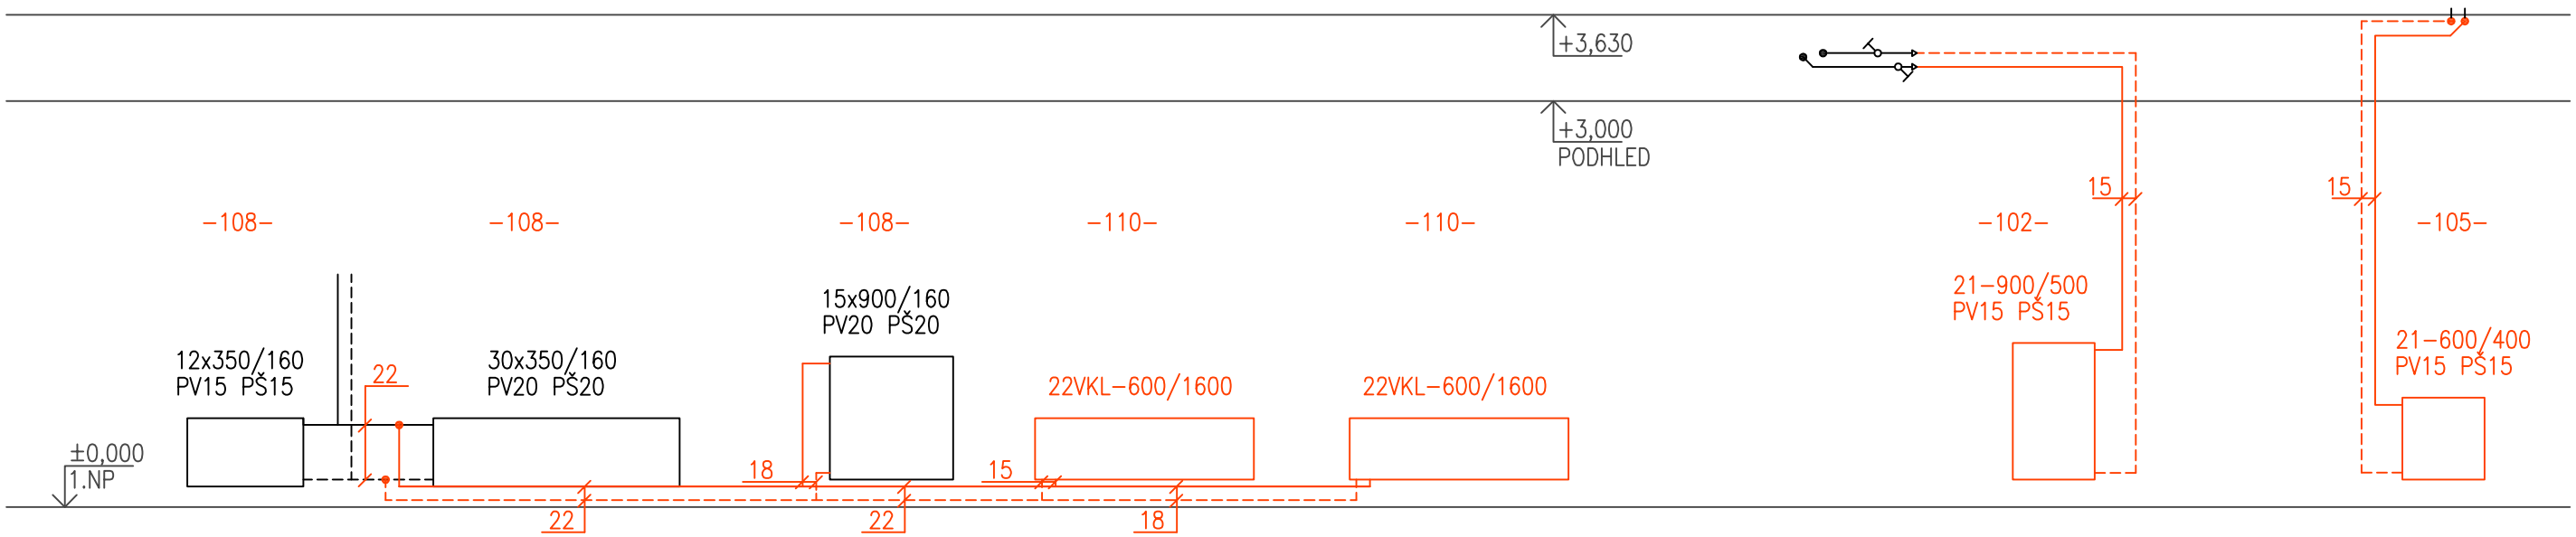

±0,000 = PODLAHA 1.N.P

VED.PROJEKTANT	ODPOV.PROJ.	VYPRACOVAL	KONTROLOVAL	
Ing. Bránský	A. Ševčík	A. Ševčík	Ing. Bránský	Abras
OÚ ,	MÚ Brno-město		FORMÁT 2 A4	KOPIE
INVESTOR	Státní úřad inspekce práce, Kolářská 451/13, Město, 74601 Opava		DATUM 01/2015	
STAVBA	**OIP BRNO** **REKONSTRUKCE KANALIZACE A VYBUDOVÁNÍ SOCIÁLNÍHO ZAŘÍZENÍ**		STUPEŇ DPS ZAK.ČÍS. 33.6980.3.2. MĚŘ. 1:50	
OBSAH	**TECHNIKA PROSTŘEDÍ-VYTÁPĚNÍ** SVISLÉ SCHÉMA		ČÍS. VÝKR. 2	ČÁST D.1.4.4.b.